


ELEVACIONES Y DIMENSIONES EN METROS

VARIACION
(01/02) M.C. (1974)
RÉGIMEN DE VARIACIÓN
ANUAL 8,2'E

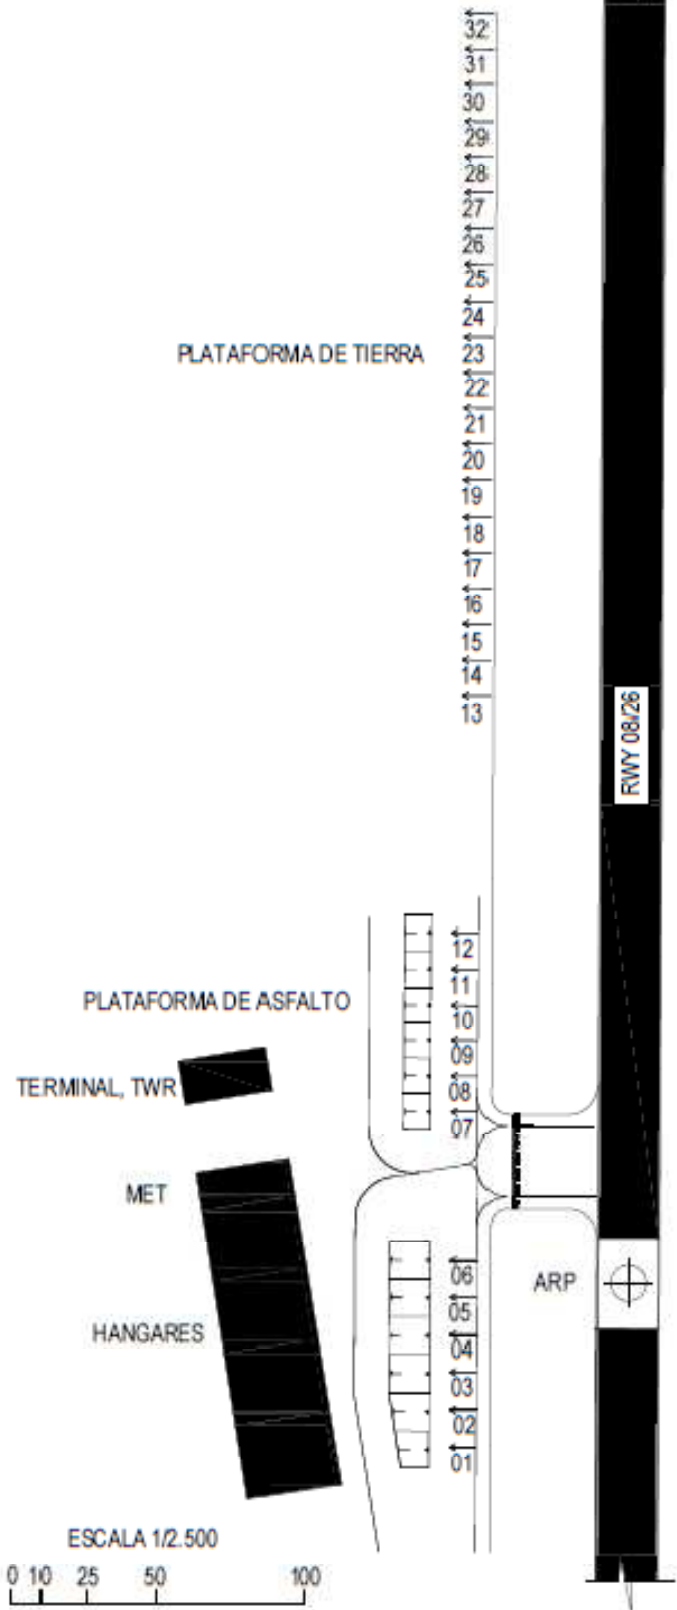

CLAVES	
PUESTO DE ESTACIONAMIENTO	01

PLANO DE AERÓDROMO-OACI


42°19'59"N ELEV
05°27'7"W 798

TWR 123.500


PAJARES DE LOS OTEROS

RWY	DIRECCIÓN
08	075°
26	255°

ELEVACIONES Y DIMENSIONES EN METROS

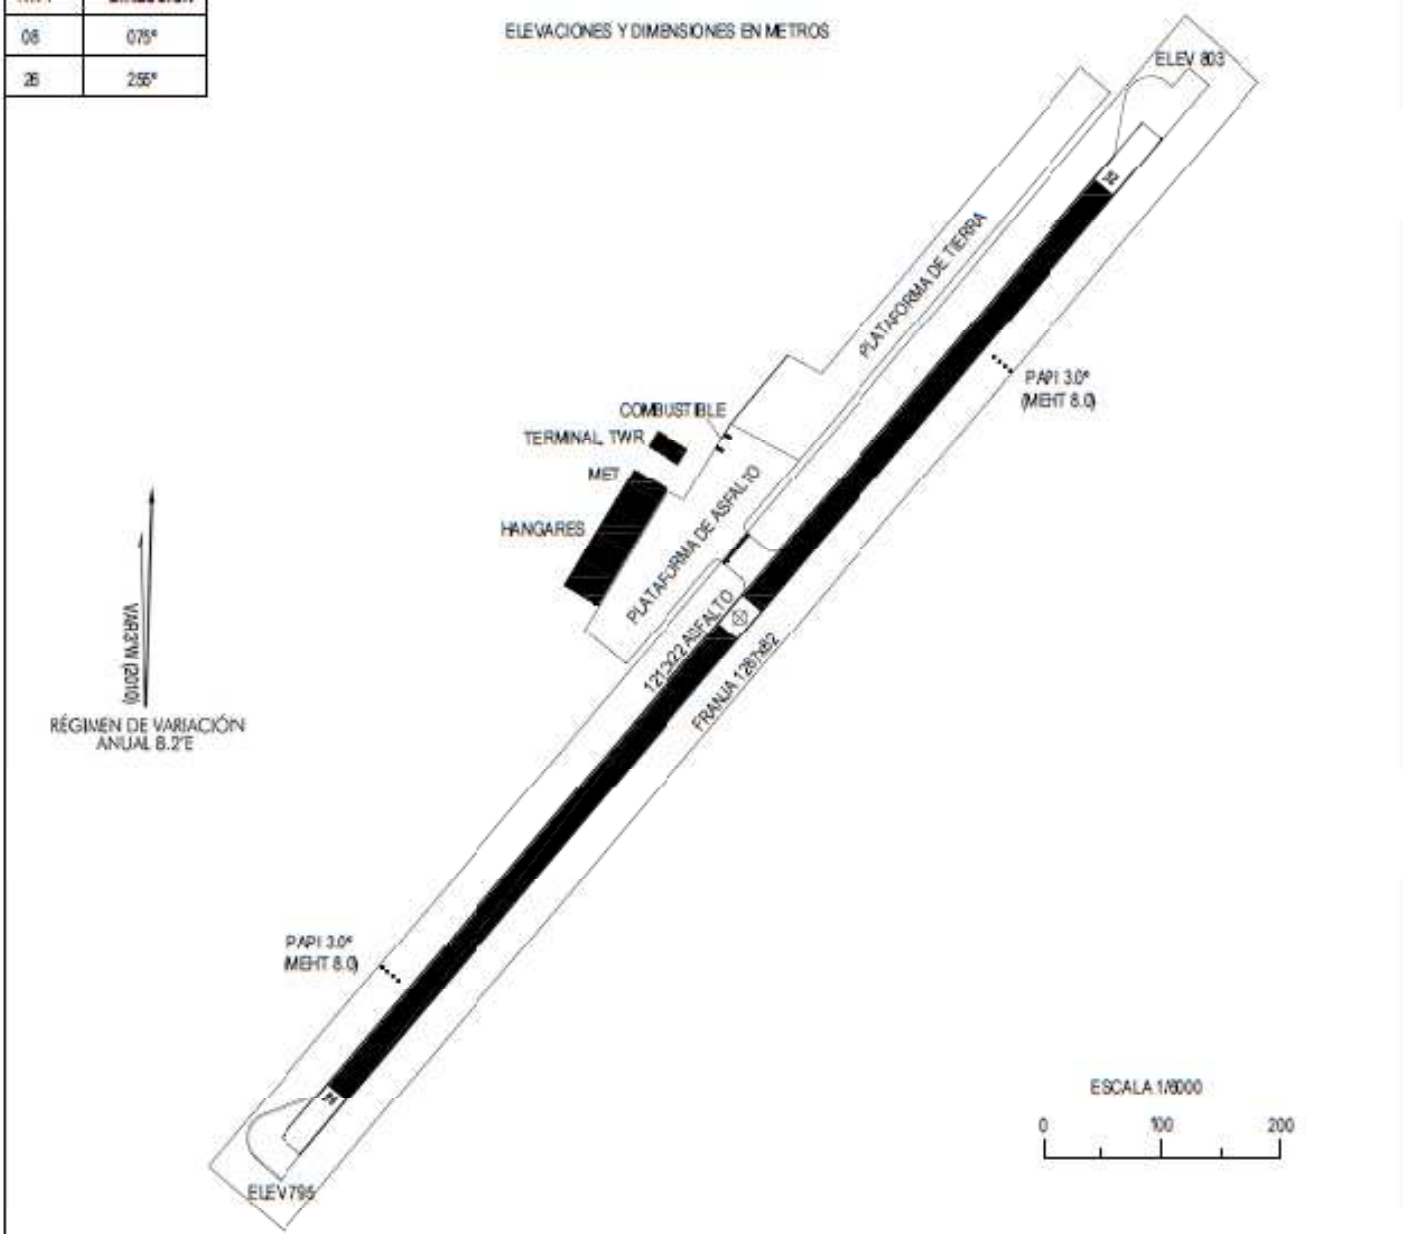

SEÑALES RWY 08/26 & TWY

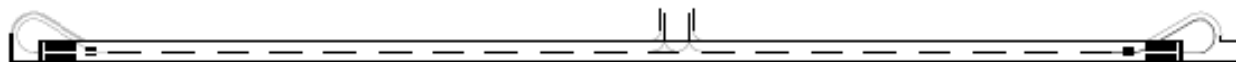

AYUDAS LUMINOSAS RWY & TWY

